



WONING NR

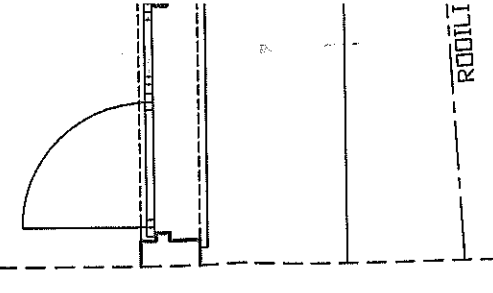

B

A

BESTANDE

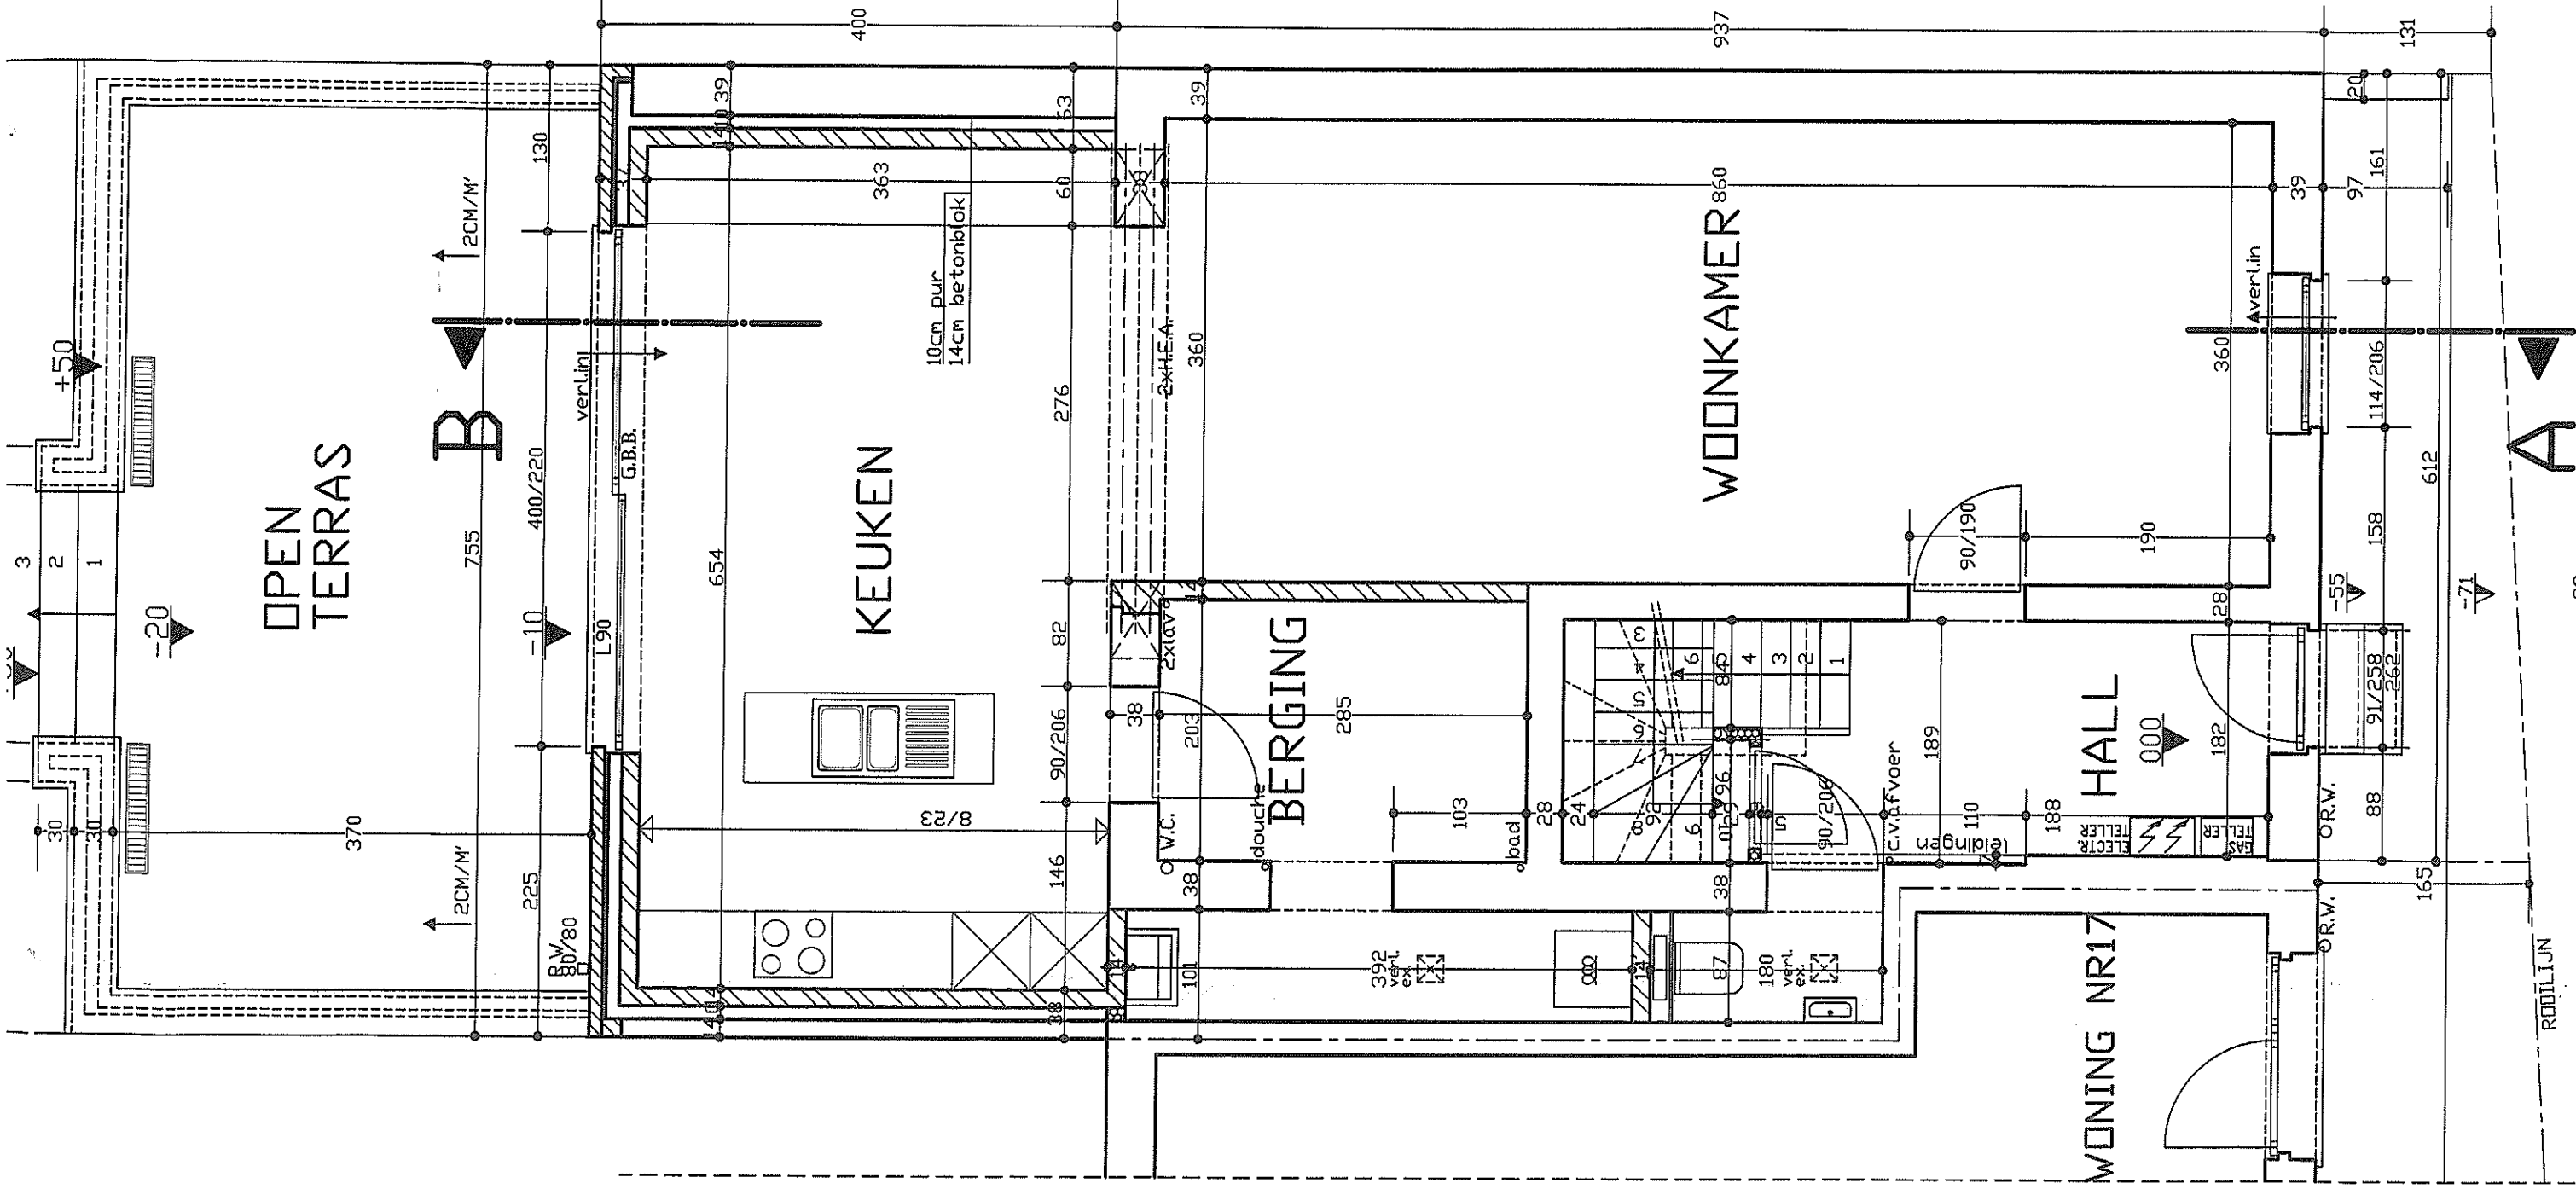

berl
keul
w.c.

WONING NR

B

A

WONING NR17


HALL

WOONKAMER 860

KEUKEN

BERGING

OPEN TERRAS

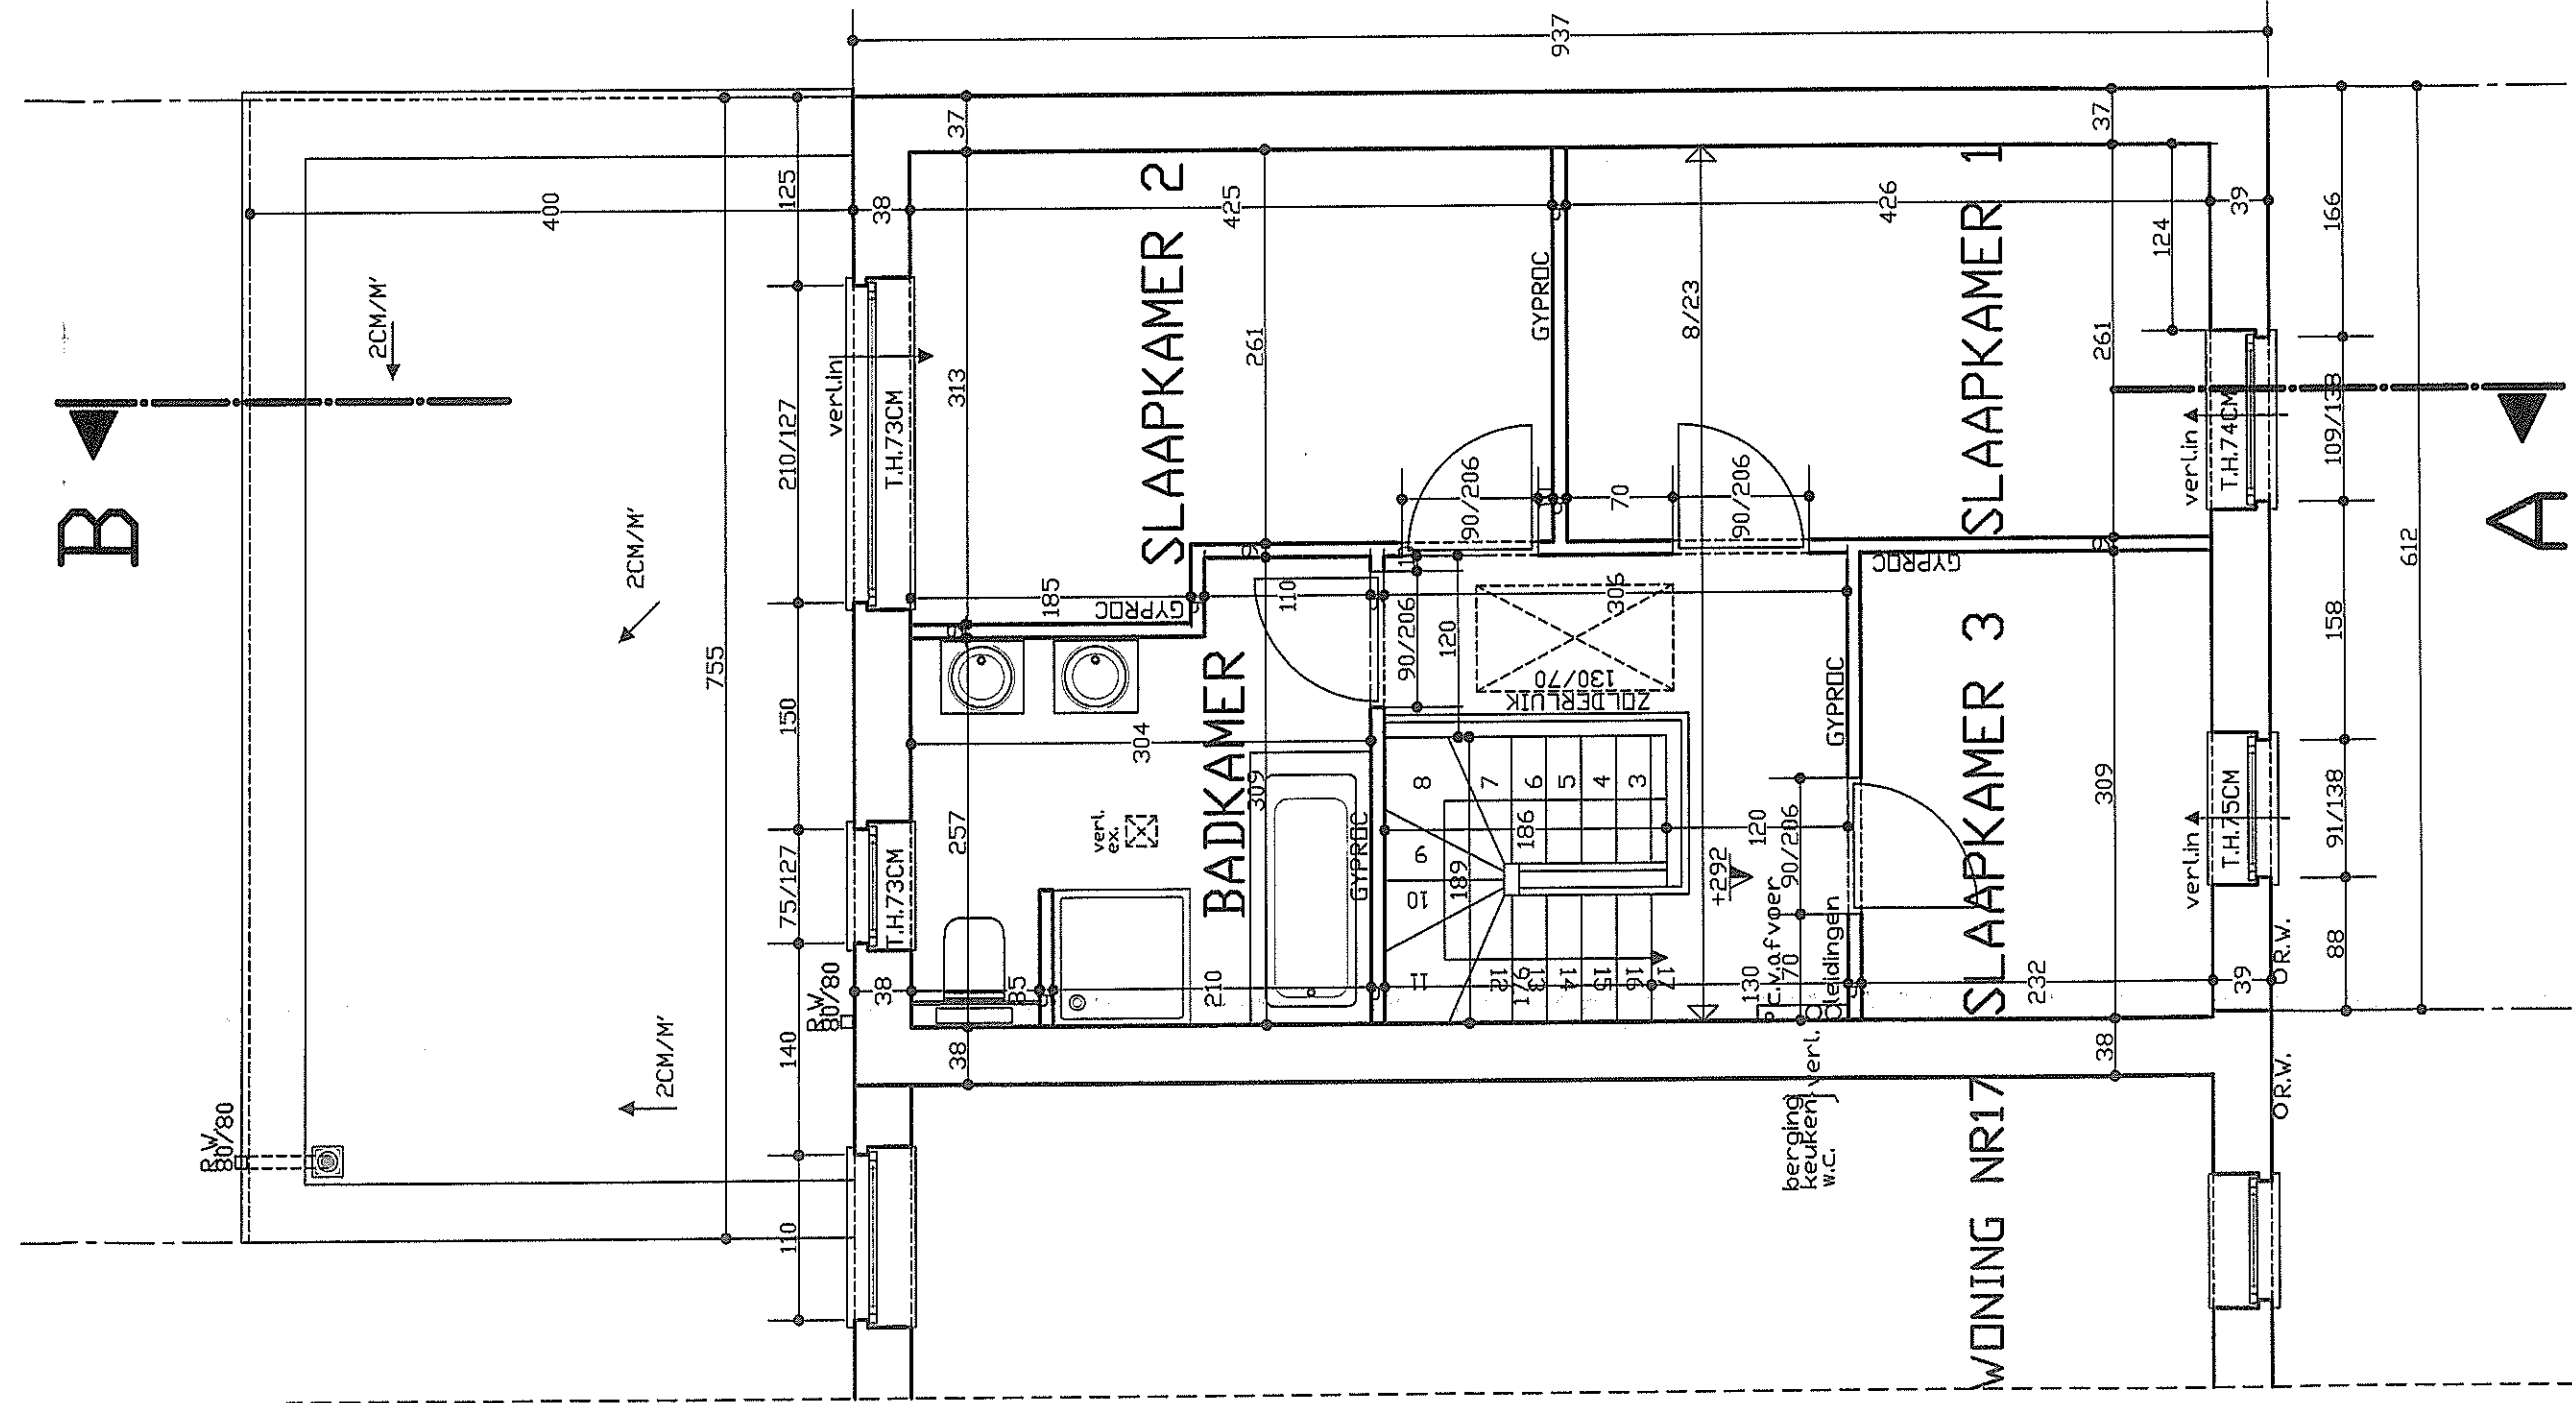

VERDIEPING

ONDE

WIJZIGINGEN

DATUM

ADMINISTRATIE



Plan goedgekeurd ~~geweigerd~~ door
het schepencollege van de
gemeente Riemst om gevoegd te
worden bij het besluit van
29 sept. 2016


G. VRIJENS
gemeentesecretaris

M. MOOS
burgemeester

DATUM
15/06/16

DOSSIER
16.745

BLAD NR.
3/4

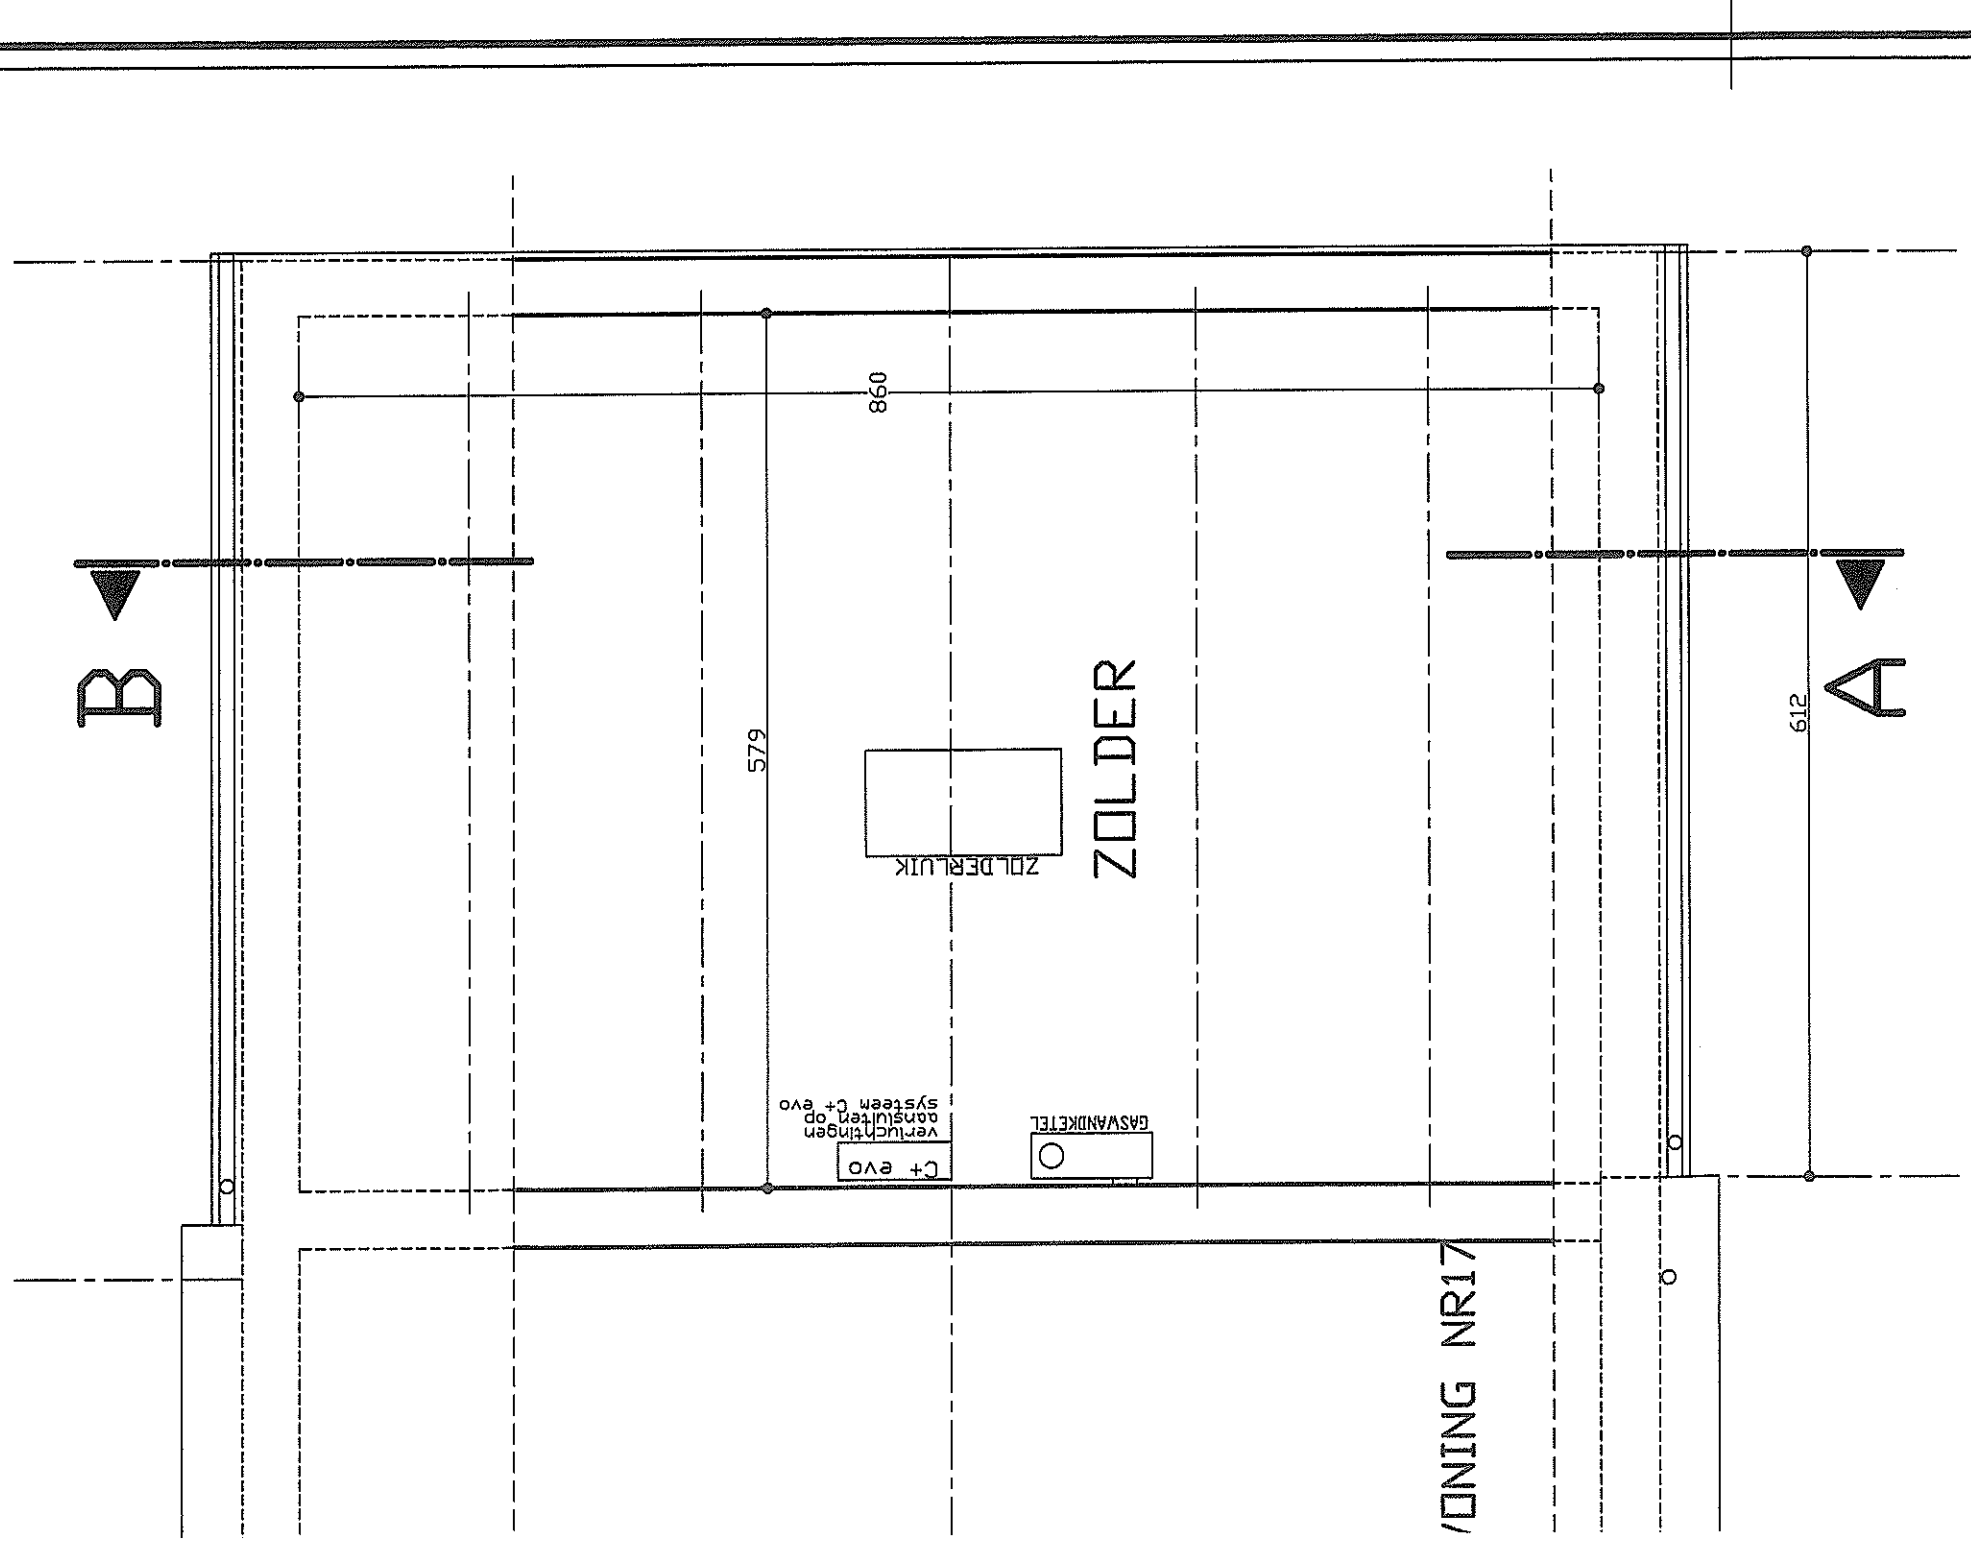

ZOLDER